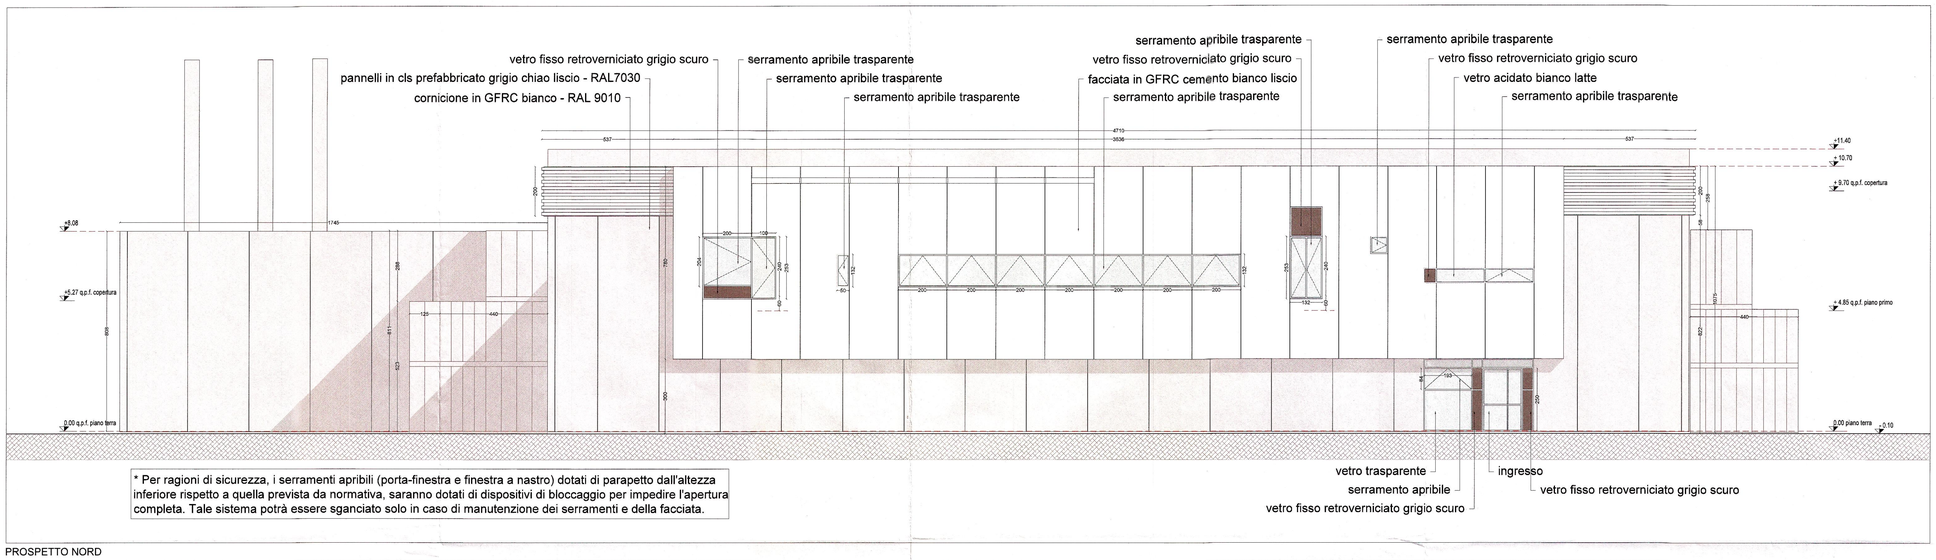

* Per ragioni di sicurezza, i serramenti apribili (porta-finestra e finestra a nastro) dotati di parapetto dall'altezza inferiore rispetto a quella prevista da normativa, saranno dotati di dispositivi di bloccaggio per impedire l'apertura completa. Tale sistema potrà essere sganciato solo in caso di manutenzione dei serramenti e della facciata.

PROSPETTO NORD

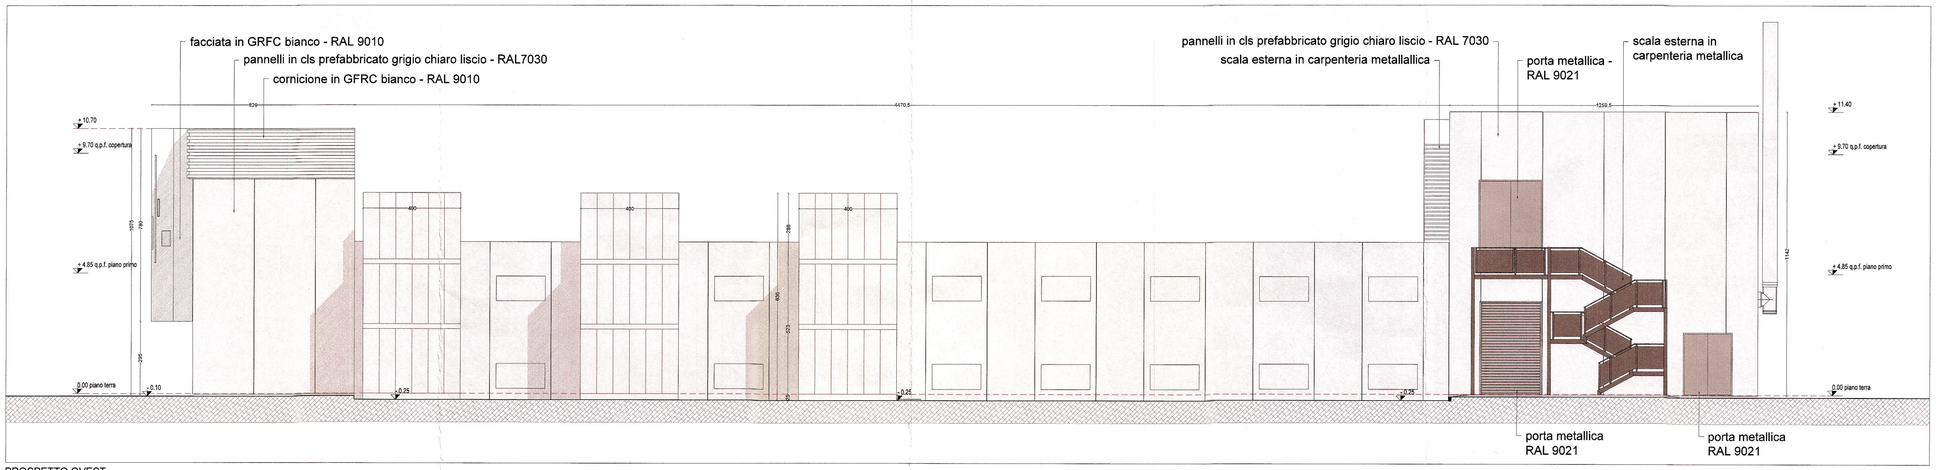
facciata in GRFC bianco - RAL 9010
pannelli in cls prefabbricato grigio chiaro liscio - RAL7030
cornicione in GFRC bianco - RAL 9010
pannelli in cls prefabbricato grigio chiaro liscio - RAL 7030
scala esterna in carpenteria metallallica
porta metallica - RAL 9021
scala esterna in carpenteria metallica
+11.40
+10.70
+9.70 q.p.f. copertura
+4.85 q.p.f. piano primo
0.00 piano terra
-0.10
-0.25
porta metallica RAL 9021
porta metallica RAL 9021

PROSPETTO OVEST

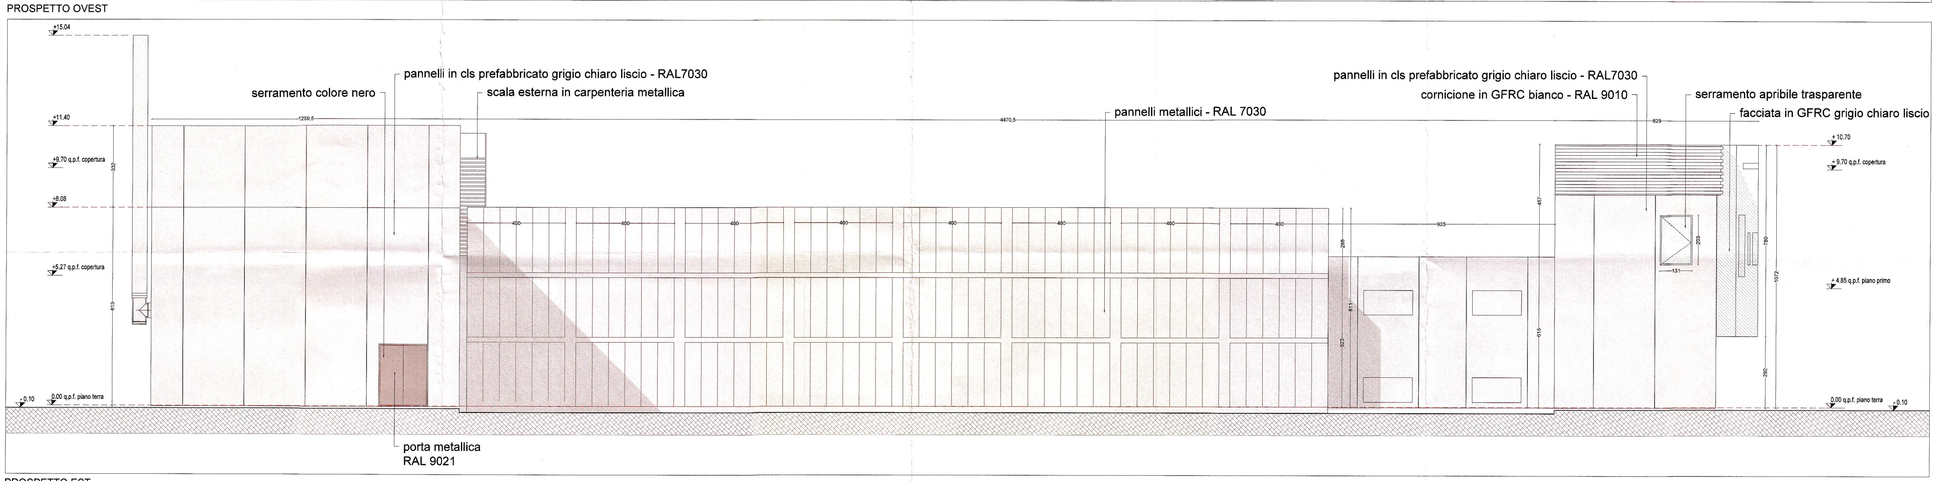
+15.04
+11.40
+9.70 q.p.f. copertura
+8.08
+5.27 q.p.f. copertura
+4.85 q.p.f. piano primo
0.00 q.p.f. piano terra
-0.10
serramento colore nero
pannelli in cls prefabbricato grigio chiaro liscio - RAL7030
scala esterna in carpenteria metallica
pannelli metallici - RAL 7030
pannelli in cls prefabbricato grigio chiaro liscio - RAL7030
cornicione in GFRC bianco - RAL 9010
serramento apribile trasparente
facciata in GFRC grigio chiaro liscio
porta metallica RAL 9021

PROSPETTO EST

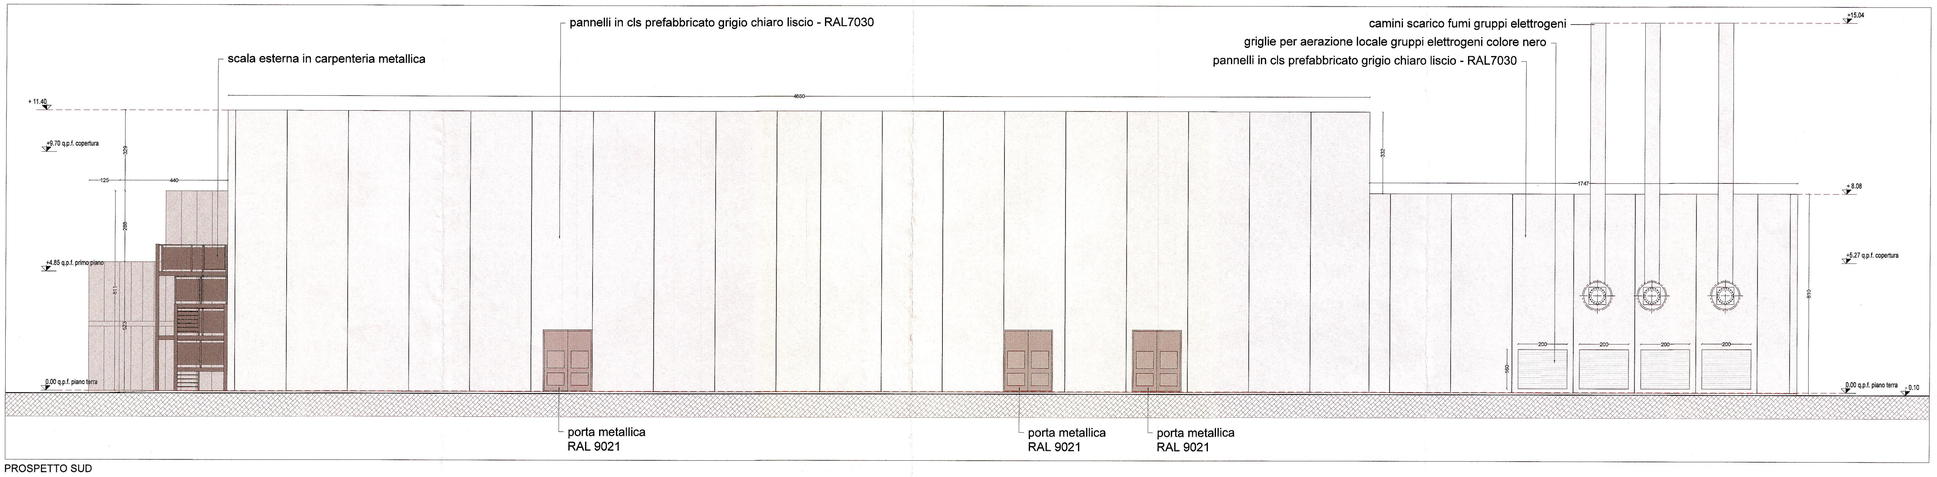
pannelli in cls prefabbricato grigio chiaro liscio - RAL7030
scala esterna in carpenteria metallica
camini scarico fumi gruppi elettrogeni
griglie per aerazione locale gruppi elettrogeni colore nero
pannelli in cls prefabbricato grigio chiaro liscio - RAL7030
+11.40
+9.70 q.p.f. copertura
+4.85 q.p.f. primo piano
0.00 q.p.f. piano terra
+15.04
+8.08
+5.27 q.p.f. copertura
0.00 piano terra
-0.10
porta metallica RAL 9021
porta metallica RAL 9021
porta metallica RAL 9021

PROSPETTO SUD

progetto n.
13 03 - DATA IV - CORNARADO / SETTIMO M.SE

proprietà
DATA 4 ITALY s.r.l.
Piazza Eleonora Duse, 2
20122 MILANO
Partita I.V.A. n. 08214220967

progettista

impresa

progetto strutturale:
GENERALE PREFABBRICATI S.p.a.
centro direzionale quattrotorri
Ellera Scalo - 06132 PERUGIA - IT
tel.: +39 075 51 871 fax: +39 075 51 71 145
www.generaleprefabbricatispa.com

progetto impianti acustici:
ACOUSTIC & ENGINEERING s.r.l.
Via Cavour, 14 - 20851 LISSONE (MB)
tel.: 039/2459177 fax: 039/46555570
www.brugola.net

progetto impianti meccanici:
OMEGA CONCEPT IMPIANTI E SISTEMI S.p.A.
Via Chiese, 72 - 20126 - MILANO
tel.: +39 02 8180951
e-mail: omega.direzione.axima@engie.com

progetto impianti elettrici:
INEO TERTIAIRE IdF
165 Rue Jean Jaurès
78130 Les Mureaux
cofelyineo-gdfsuez.com

progetto architettonico:
GARRETTI ASSOCIATI S.r.l.
Via Trieste, 9 - 20146 MILANO
tel.: +39 02 430 6931 fax: +39 02 480 170 51
www.garrettiassociati.it

prima emissione
Dicembre 2018

disegnato da

aggiornamenti
A
B

descrizione:
DATA 4 ITALY
DATA CENTER DC04
PROSPETTI - progetto

garretti associati architects planners engineers
Garretti Associati s.r.l.
via Trieste, 9
20146 - Milano
tel.: +39 02 430 6931
fax: +39 02 480 170 51
www.garrettiassociati.it

proprietà
DATA 4 ITALY S.R.L.
Piazza Eleonora Duse, 2
20122 MILANO

progetto
DATA CENTER
DC04
VARIANTE ALLA DIA
per nuova costruzione
ai sensi della L.R. 12/2005

scala:
1:100

tavola n.
TAV.09b

COMUNALE